


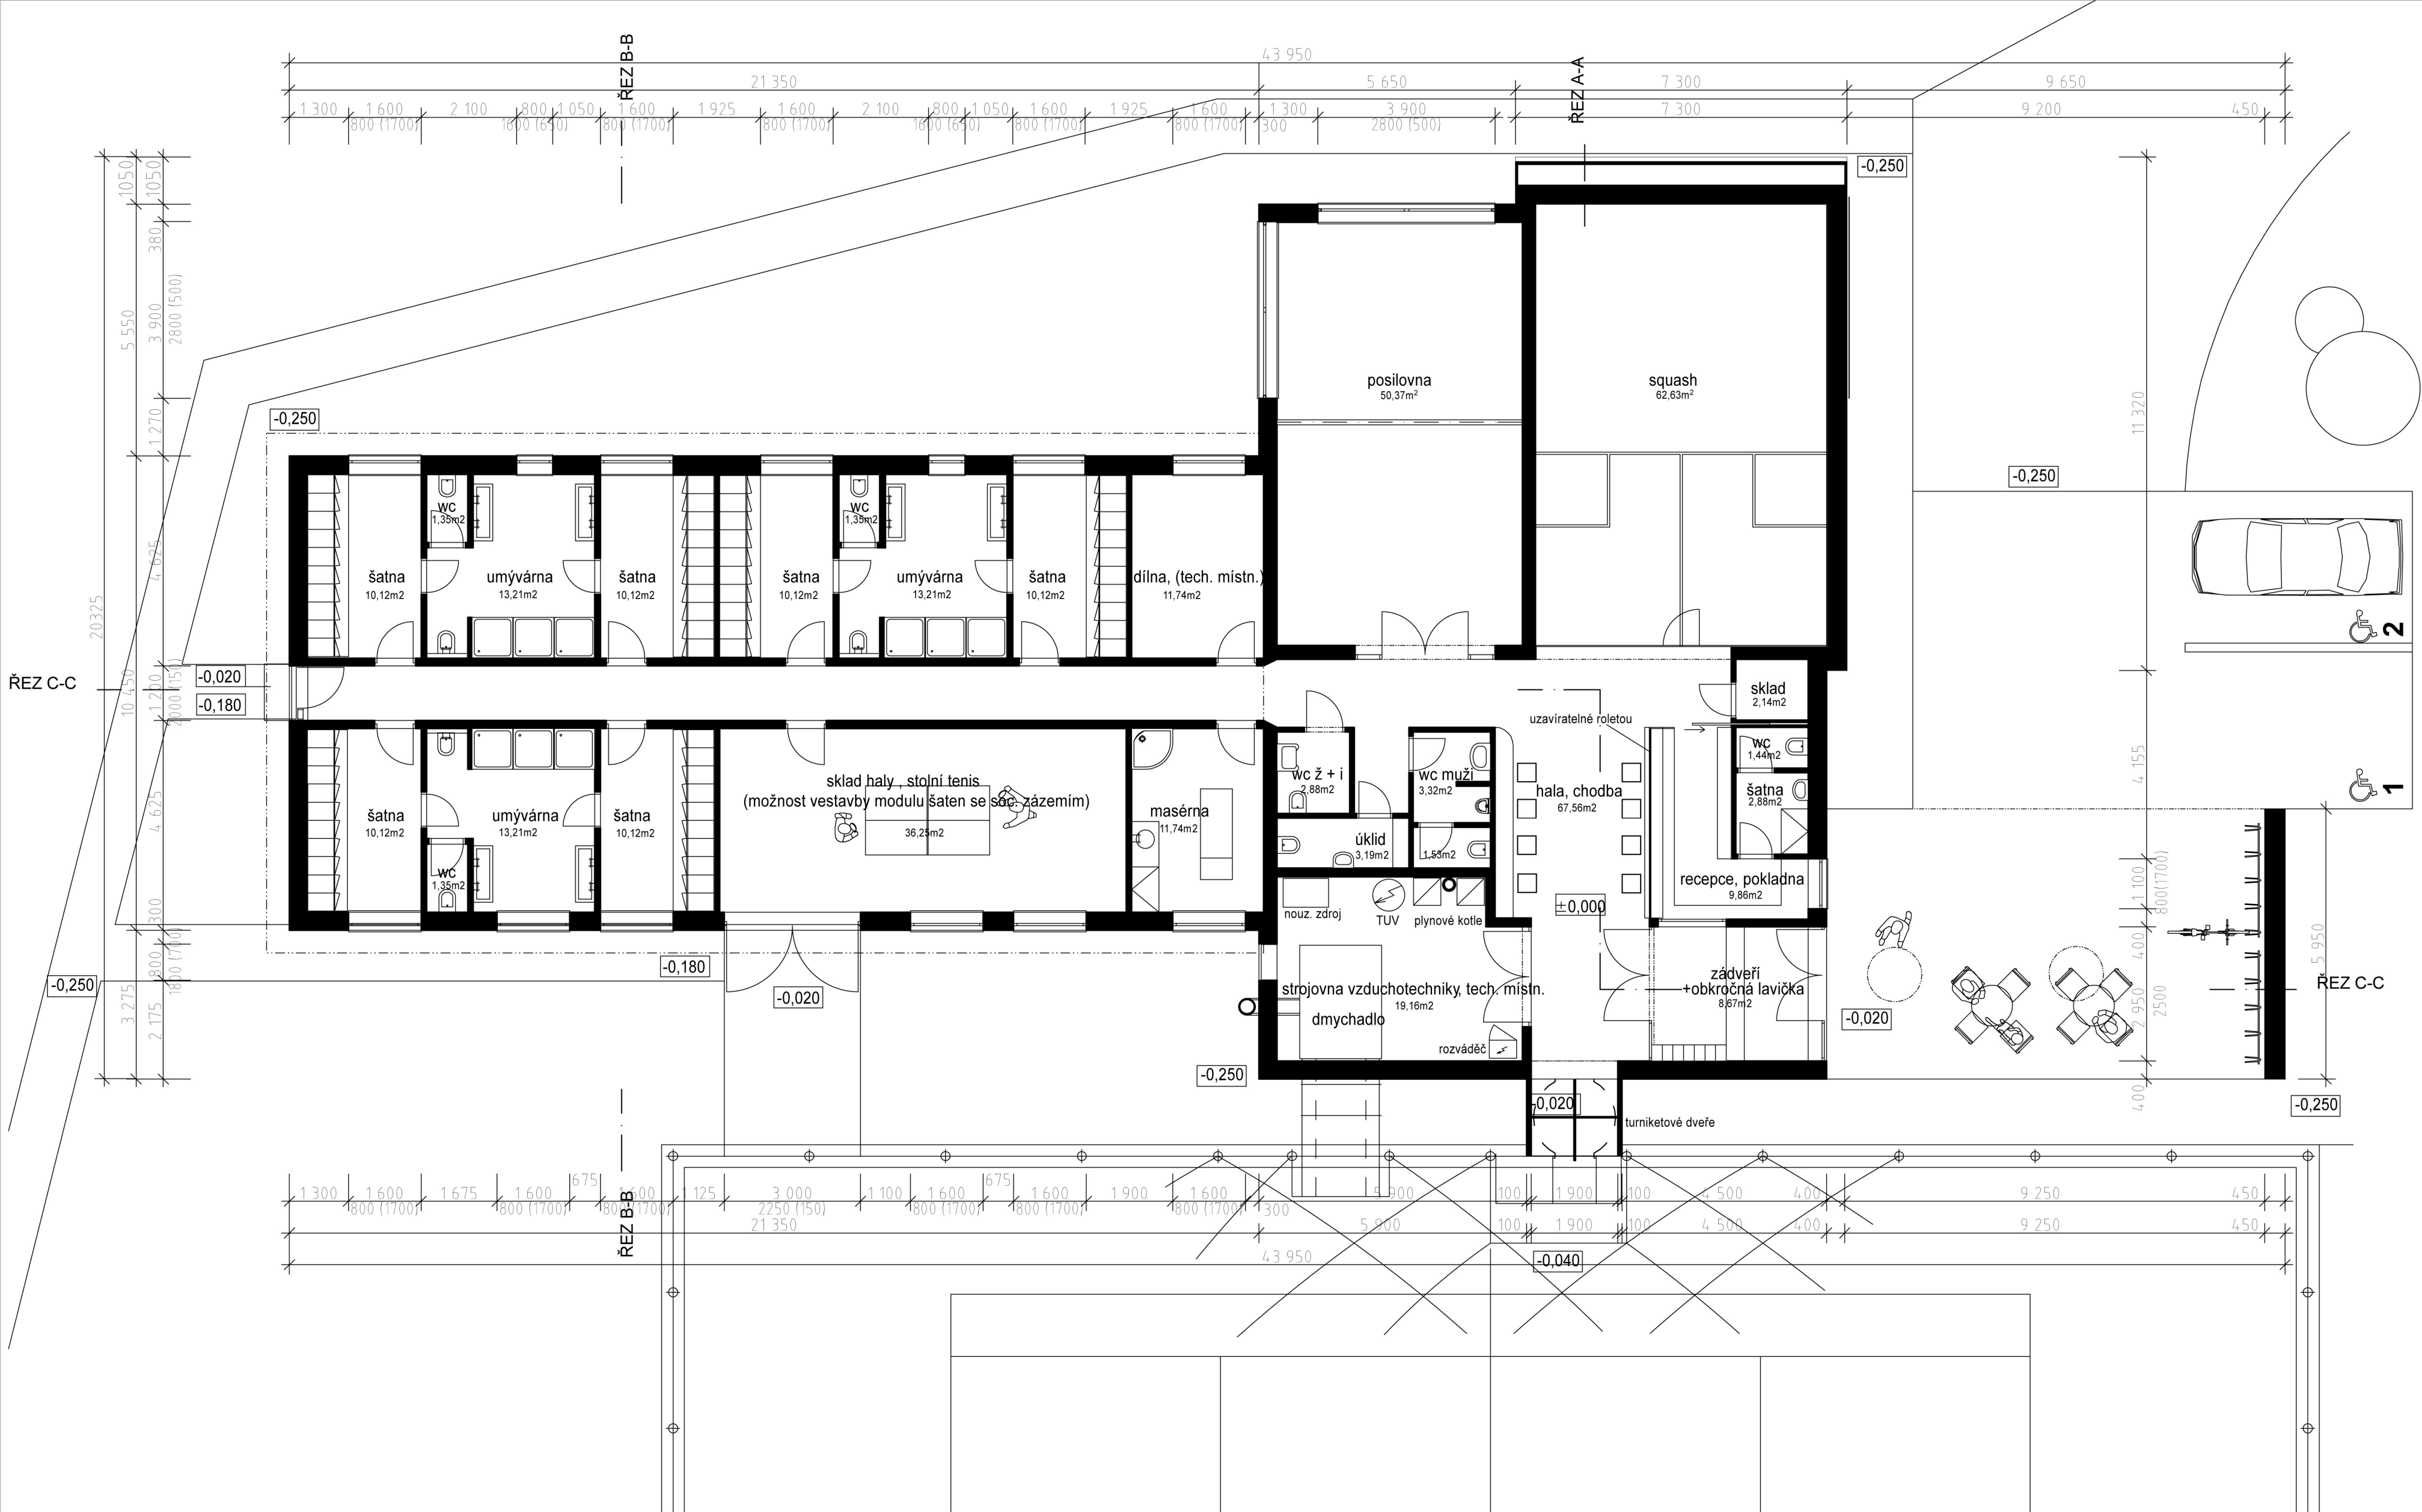

0,000 = 479,7 m.n.m (BpV)

AKTUAL	DATUM	POPIS	KONTROLOVAL	SCHVÁLIL	DATUM
INVESTOR MĚSTO TEPLICE NAD METUJÍ ROOSEVELTOVA 15 549 57			 ATELIER TSUNAMI s.r.o. Palachova 1742 547 01 Náchod tel. +420 491 401 611 E-mail: nachod@atsunami.cz		
PROFESE 03 – STAVEBNÍ ČÁST			HLAVNÍ INŽENÝR PROJEKTU ING. ARCH. ALEŠ KRŤIČKA		
ZPRACOVATEL DOKUMENTACE ATELIER TSUNAMI s.r.o. PALACHOVA 1742 547 01 NÁCHOD			ZODPOVĚDNÝ PROJEKTANT PROFESE ING. ARCH. ALEŠ KRŤIČKA VYPRACOVAL ING.ARCH.IVO BALCAR		
STUPEŇ DOKUMENTACE DOKUMENTACE K ÚZEMNÍMU ŘÍZENÍ			STAVEBNÍ OBJEKT		
OBSAH PŘÍLOHY PŮDORYS 1.NP					ČÍSLO ZAKÁZKY 944
NÁZEV STAVBY SPORTOVIŠTĚ TEPLICE NAD METUJÍ					PARÉ
ARCHIVNÍ ČÍSLO SOUBORU 944-3-03-51-A		MÍSTO STAVBY TEPLICE NAD METUJÍ, Č. PARC. 305/1			
ČÍSLO PŘÍLOHY 944-3-03-51	AKTUAL A	FORMÁT 3 x A4	DATUM 12/2006	MĚŘÍTKO 1:150	