



VESTIBUL KINA TEPLICE NAD METUJÍ

koncept interiéru

NÁZEV AKCE: Vestibul kina Teplice nad Metují

MÍSTO: Teplice nad Metují

STUPEŇ DOKUMENTACE: koncept studie interiéru

INVESTOR: Město Teplice nad Metují
Rooseveltova 15
549 57 Teplice nad Metují






ZPRACOVATEL: ATELIER TSUNAMI s.r.o.
Palachova 1742
547 01 Náchod
DIČ: CZ 48151122
tel.: 491 401 611
email: nachod@atsunami.cz

VYPRACOVALI: Ing. arch. Aleš Krůčka (zodpovědný projektant)
autorizovaný architekt
email: akrticka@atsunami.cz
tel.: 602 240 250

Ing. arch. Ivo Balcar
email: ibalcar@atsunami.cz
tel.: 602 204 204

DATUM: 04/2023


ČÍSLO ZAKÁZKY: 944.3

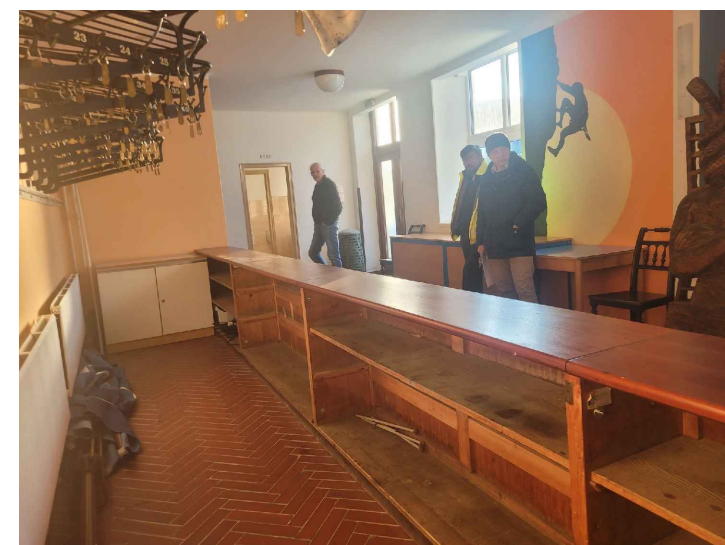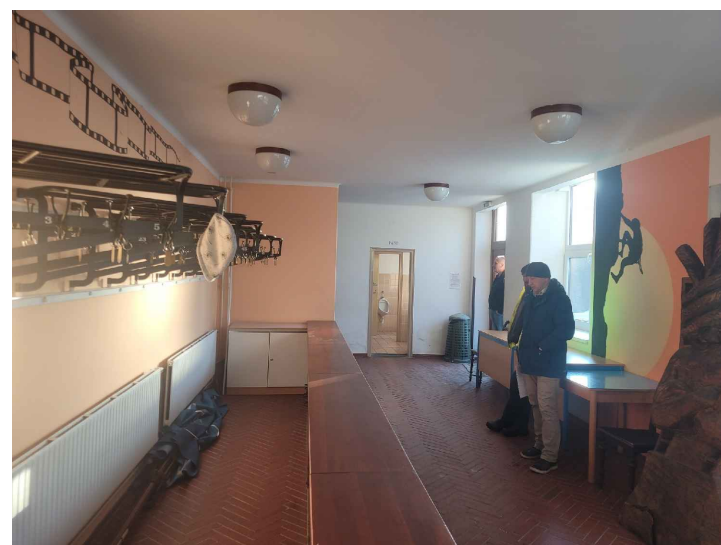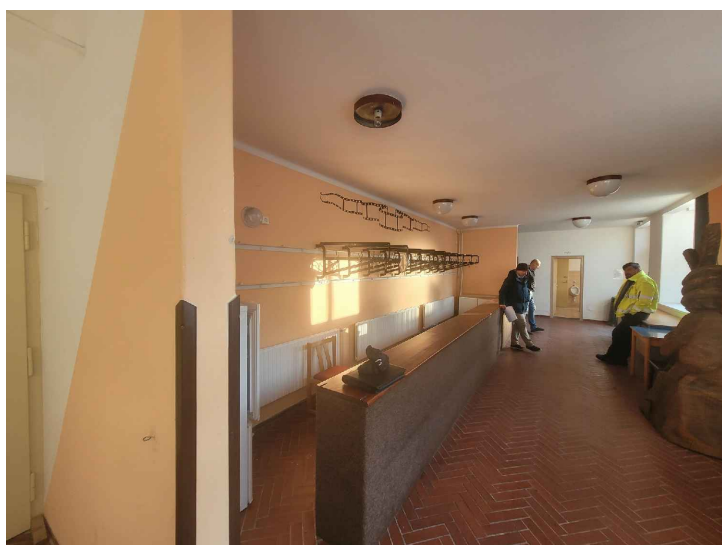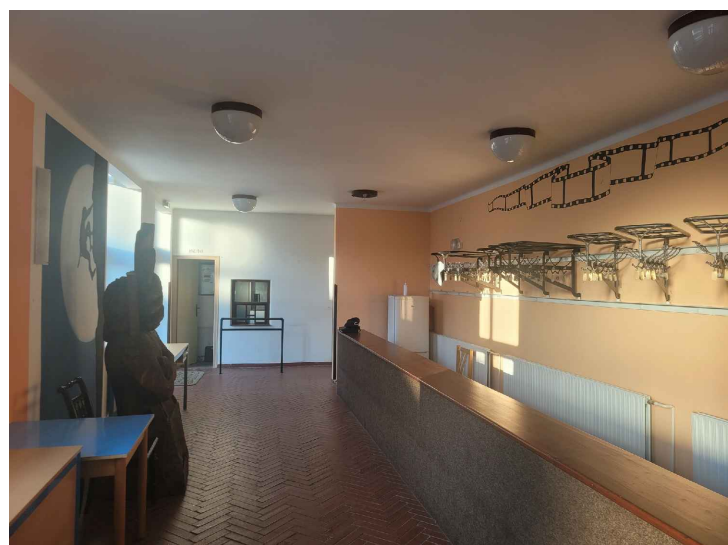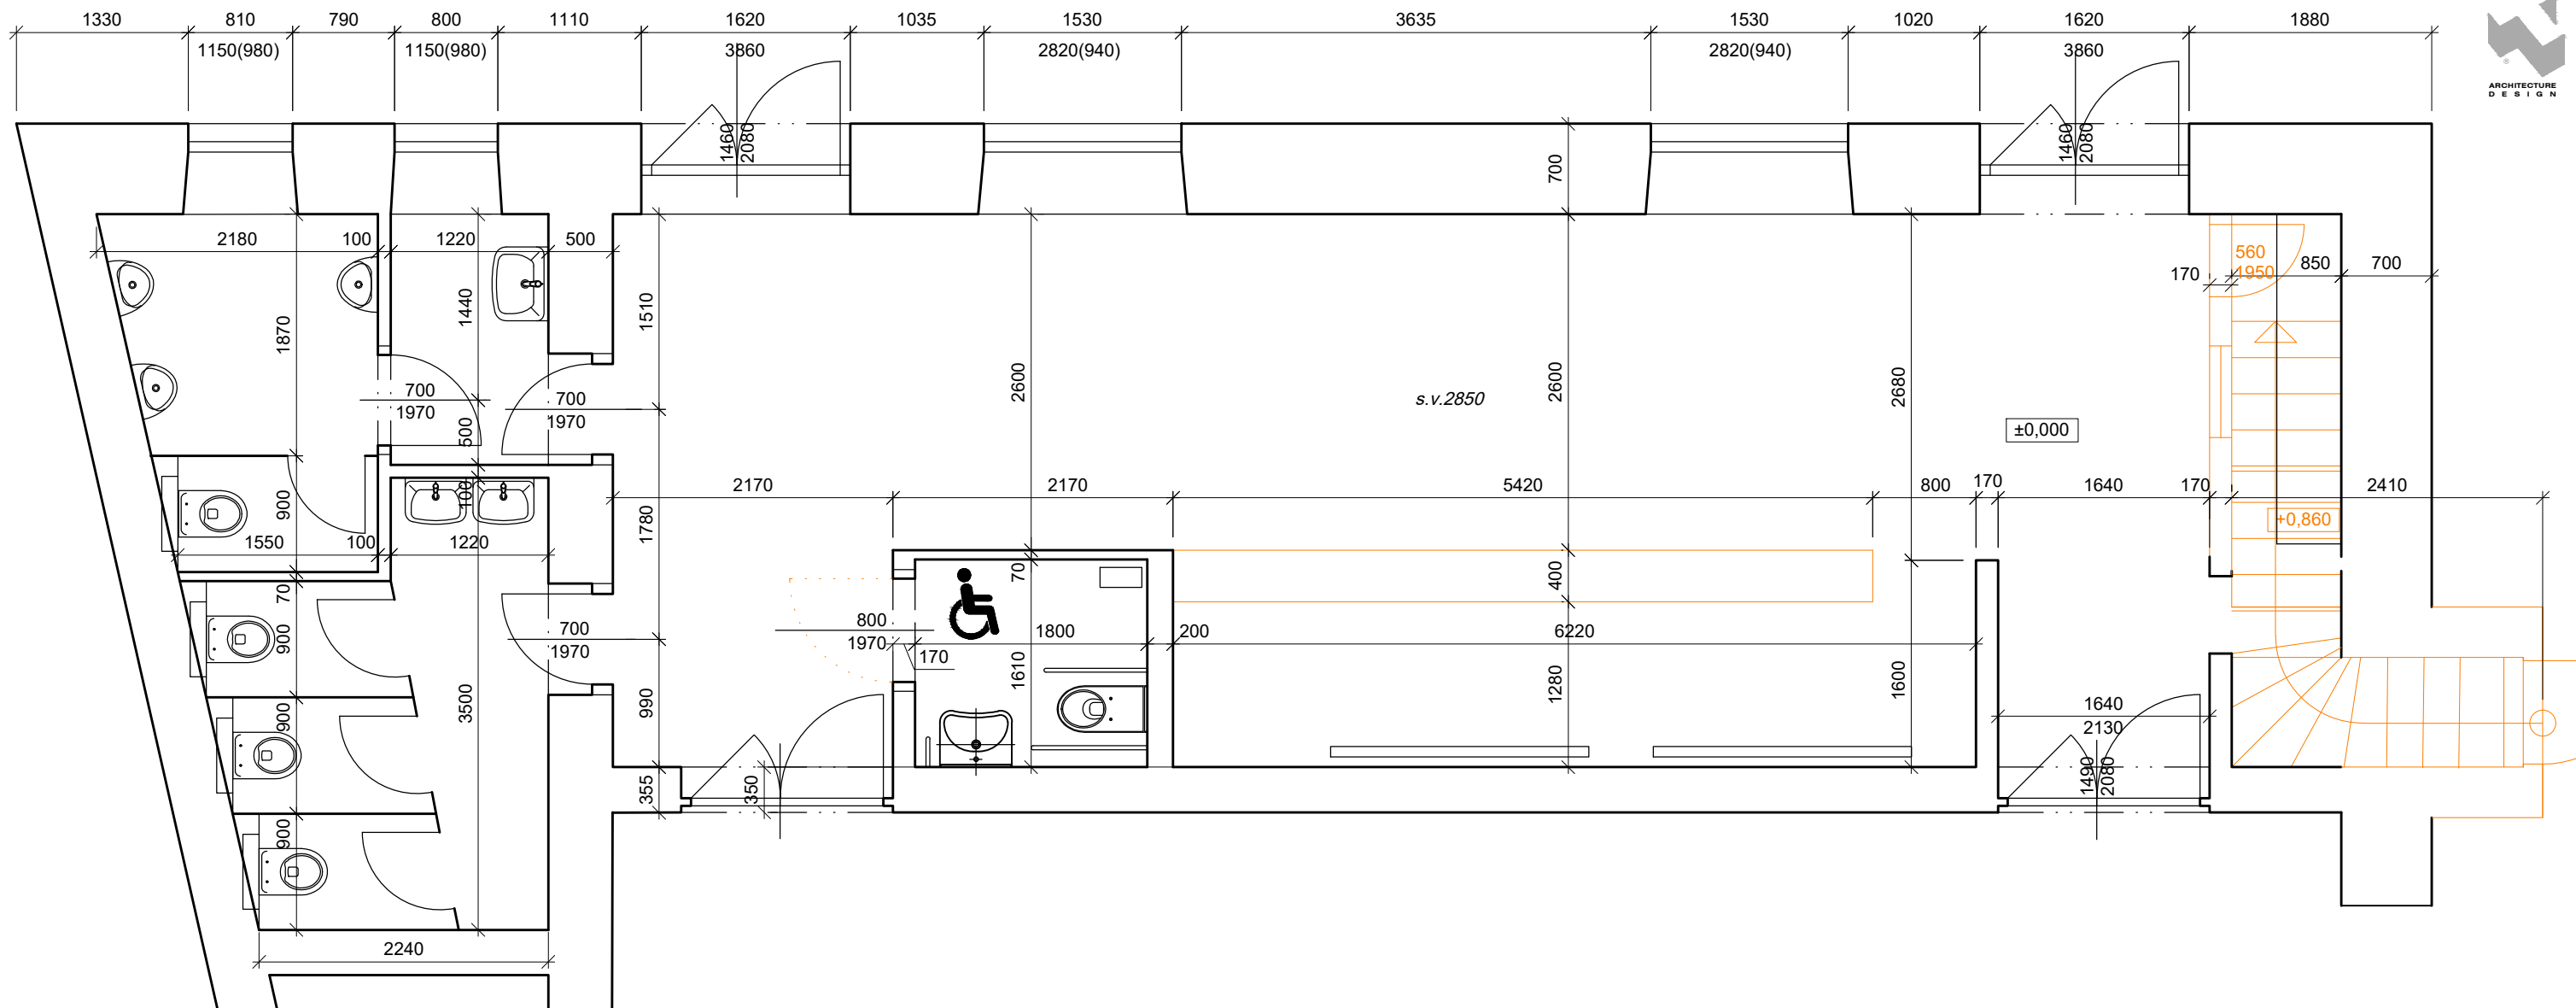


VESTIBUL KINA TEPLICE NAD METUJÍ

koncept interiéru

PŮDORYS - STÁVAJÍCÍ STAV, BOURANÉ KONSTRUKCE

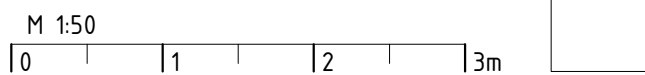


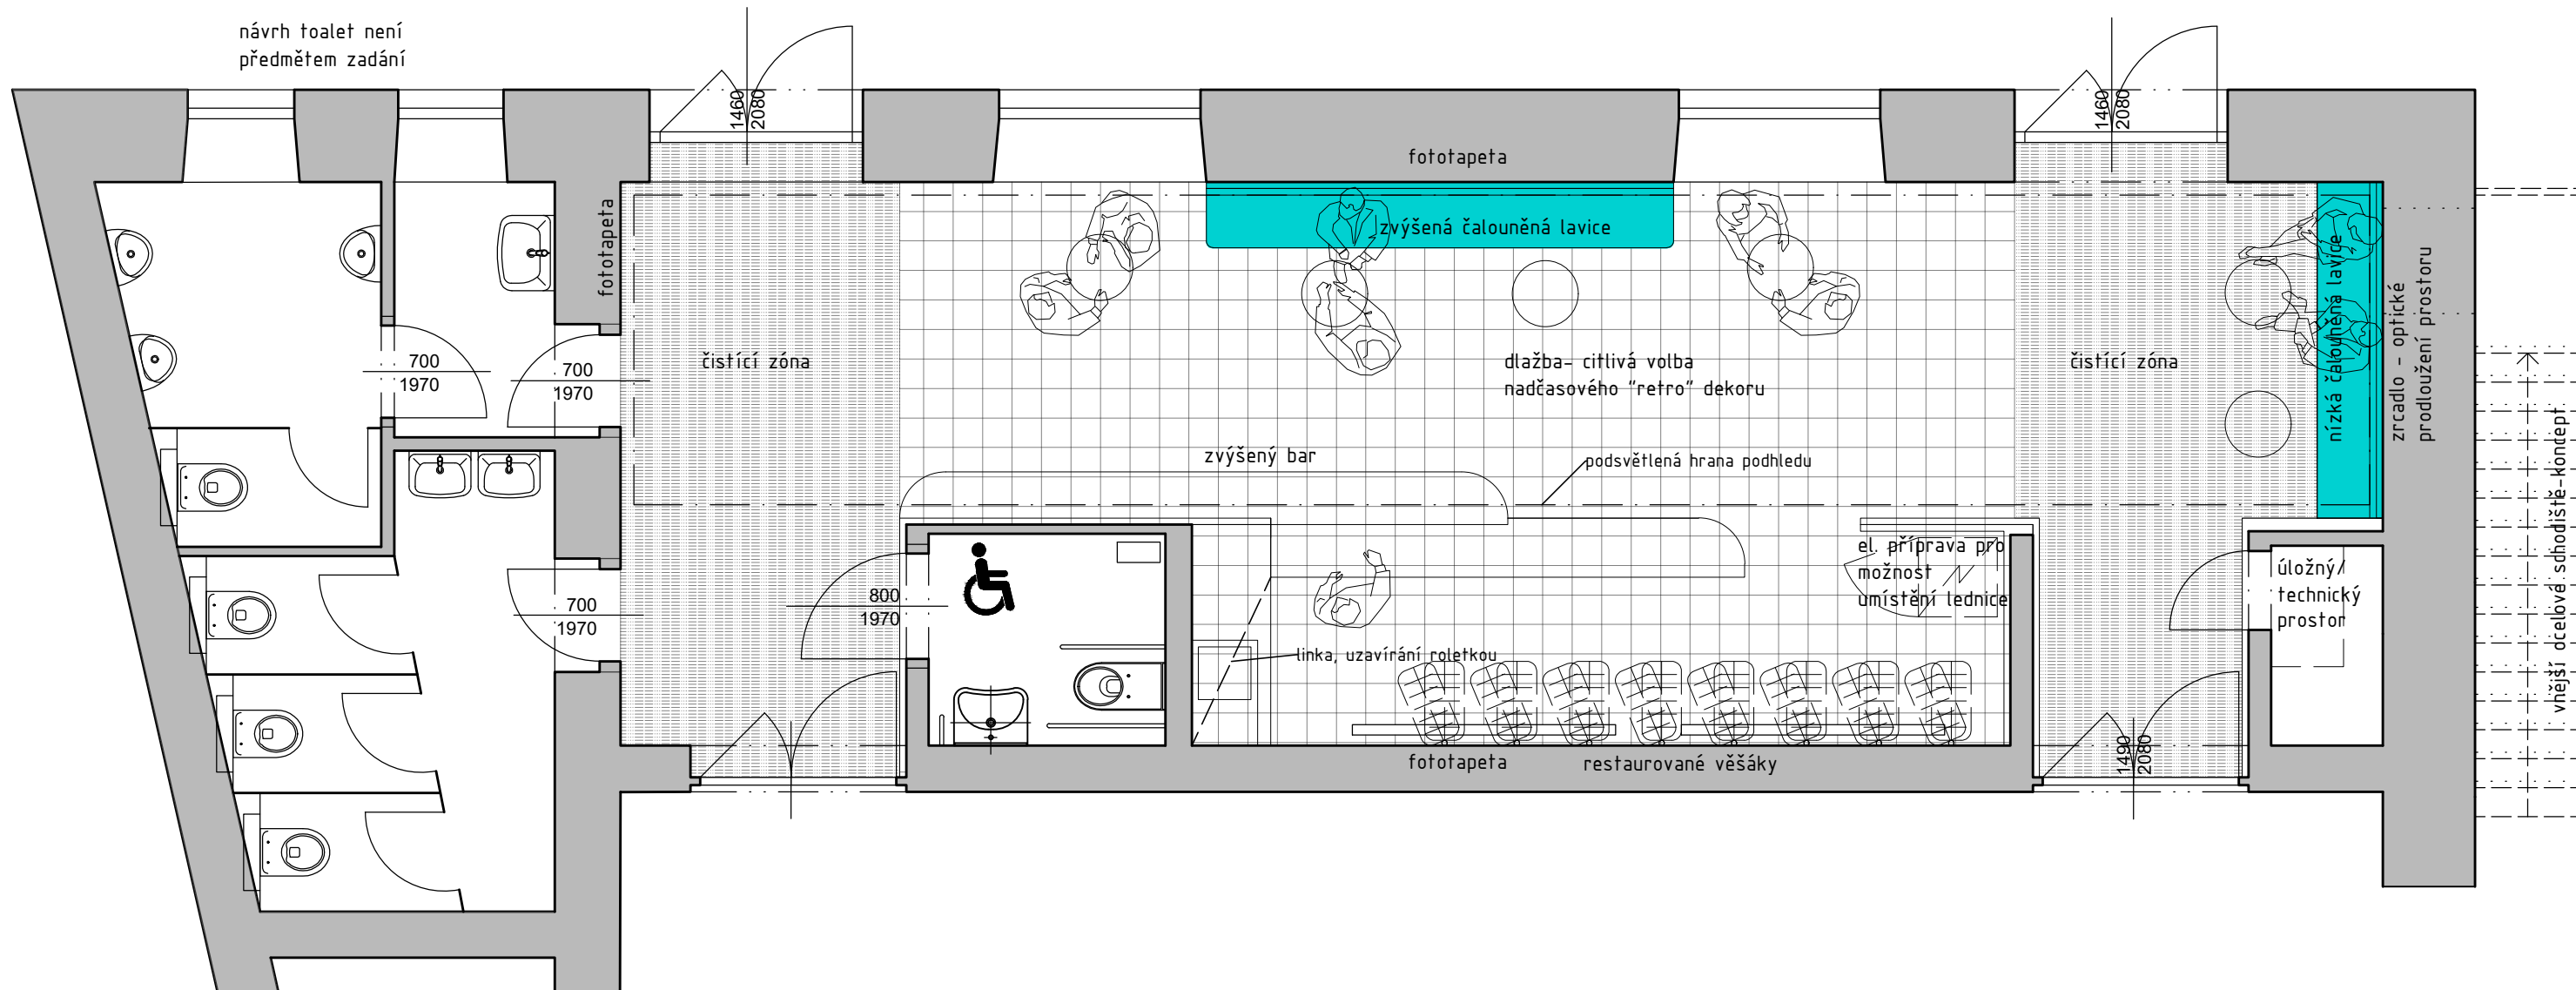



VESTIBUL KINA TEPLICE NAD METUJÍ

koncept interiéru

PŮDORYS

M 1:50

 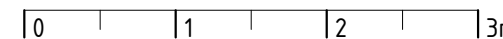


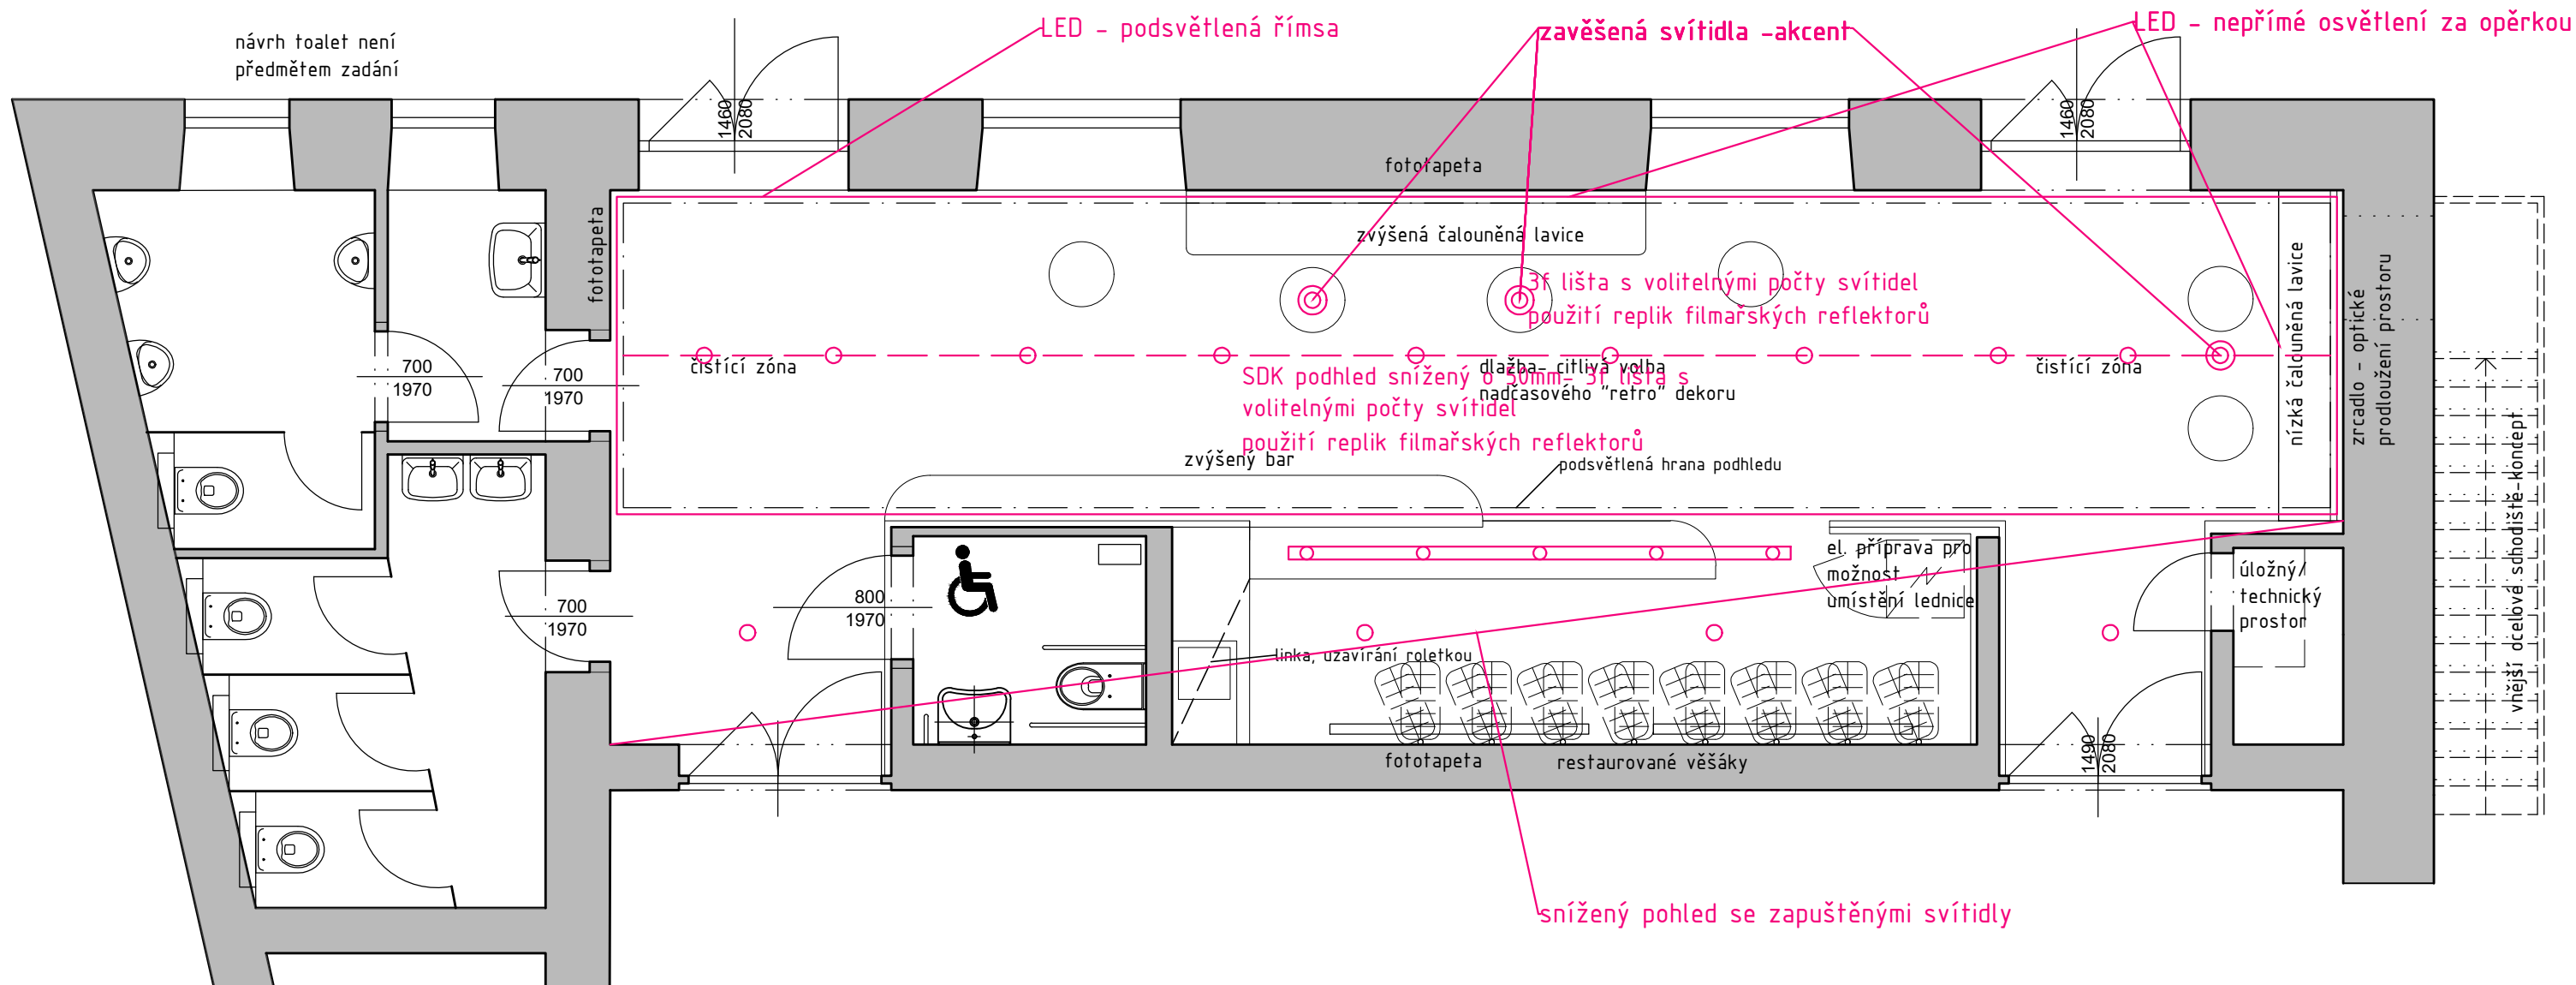

VESTIBUL KINA TEPLICE NAD METUJÍ
koncept interiéru

PŮDORYS - KONCEPT OSVĚTLENÍ

M 1:50




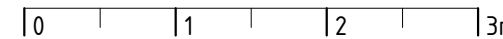







VELKOFORMÁTOVÉ FOTOGRAFIE

ODKAZ NA FILM A DIVADLO




VYUŽITÍ JAKO AKUSTICKÝ PANEL

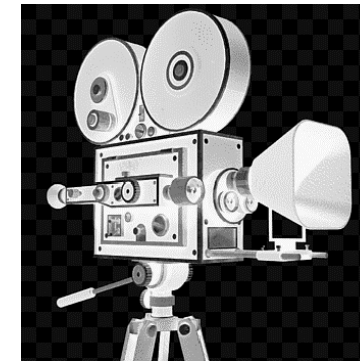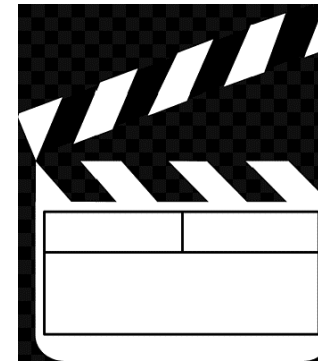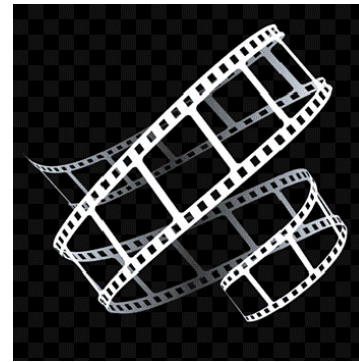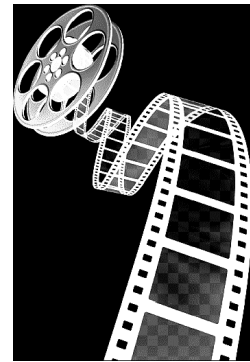

GRAFIKA INVERZNÍ POLEPY

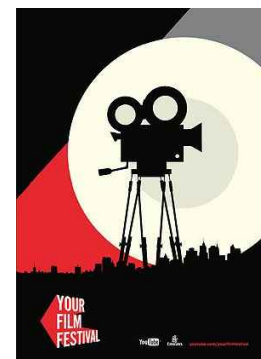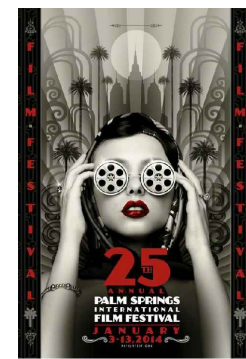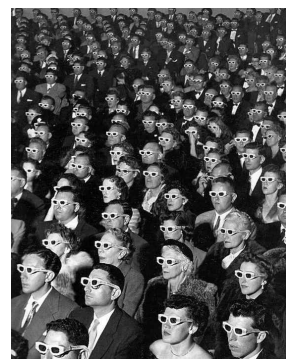

FILMOVÁ GRAFIKA

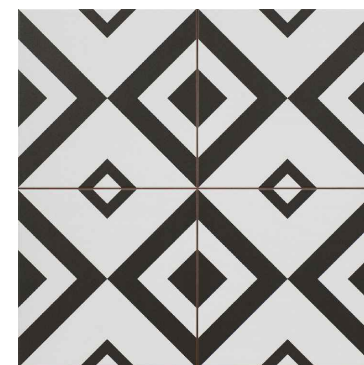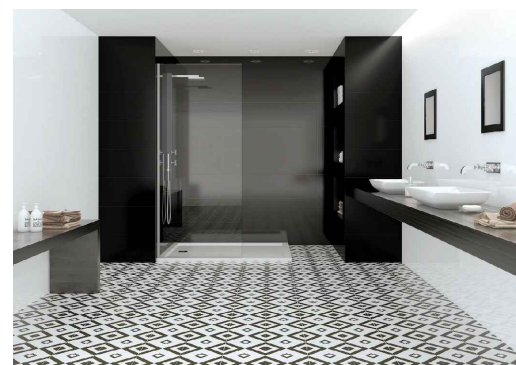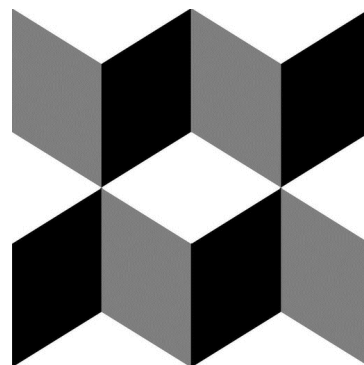

PŘÍKLADY RETRO DLAŽBY "FILMAŘSKÉ" LED REFLEKTORY



MODERNÍ VERSUS RETRO MĚŘÍTKO PROSTORU VERSUS DETAIL

VESTIBUL KINA TEPLICE NAD METUJÍ

koncept interiéru

INSPIRACE, PRVKY





VESTIBUL KINA TEPLICE NAD METUJÍ

koncept interiéru

VIZUALIZACE



VESTIBUL KINA TEPLICE NAD METUJÍ

koncept interiéru



VIZUALIZACE



VESTIBUL KINA TEPLICE NAD METUJÍ

koncept interiéru

VIZUALIZACE

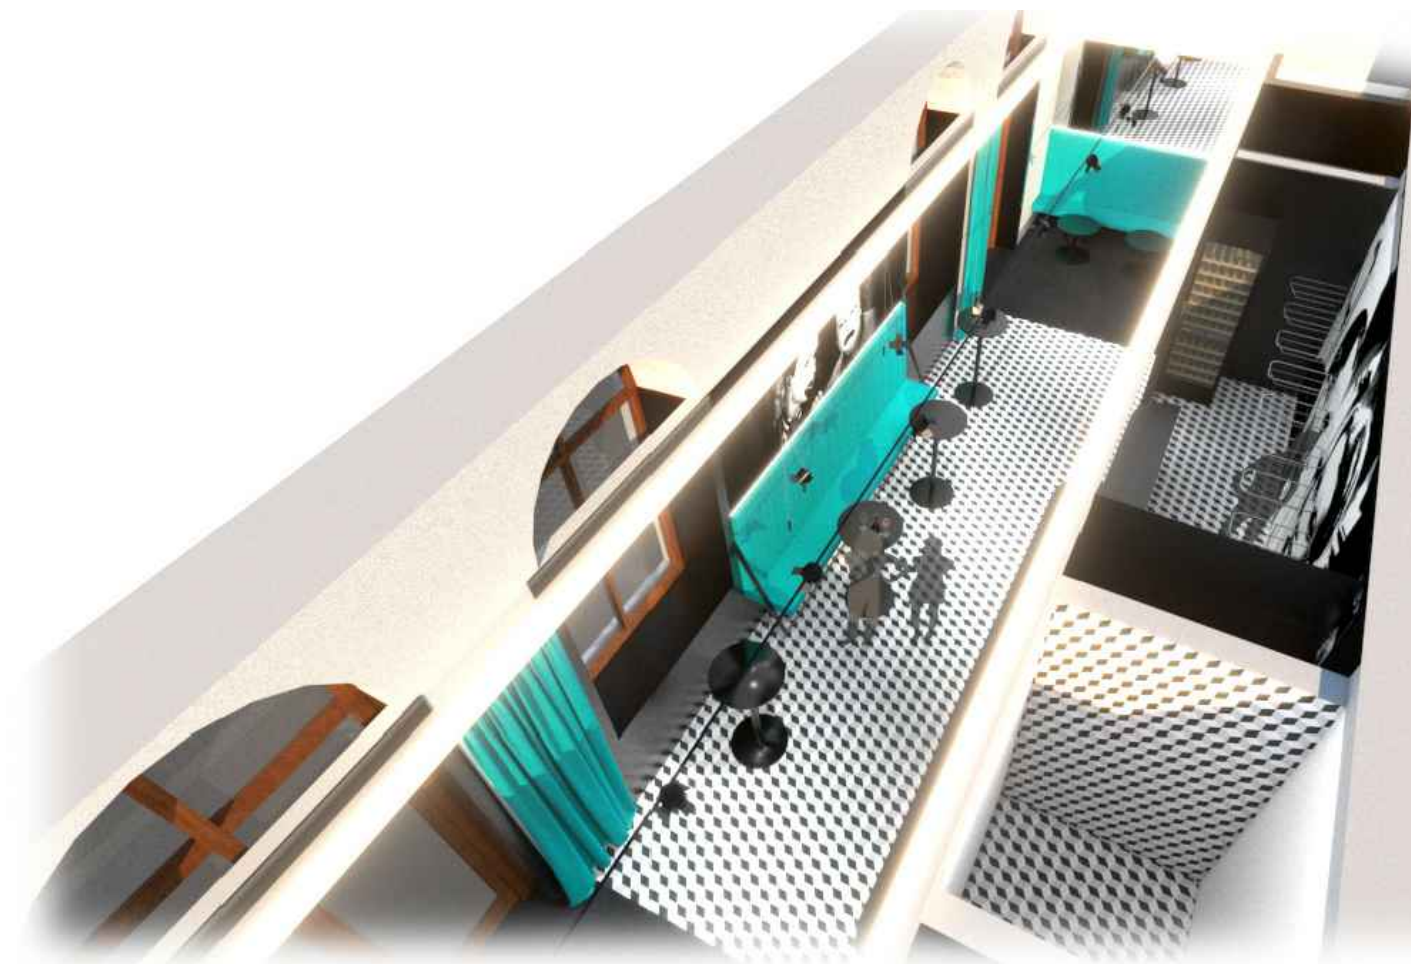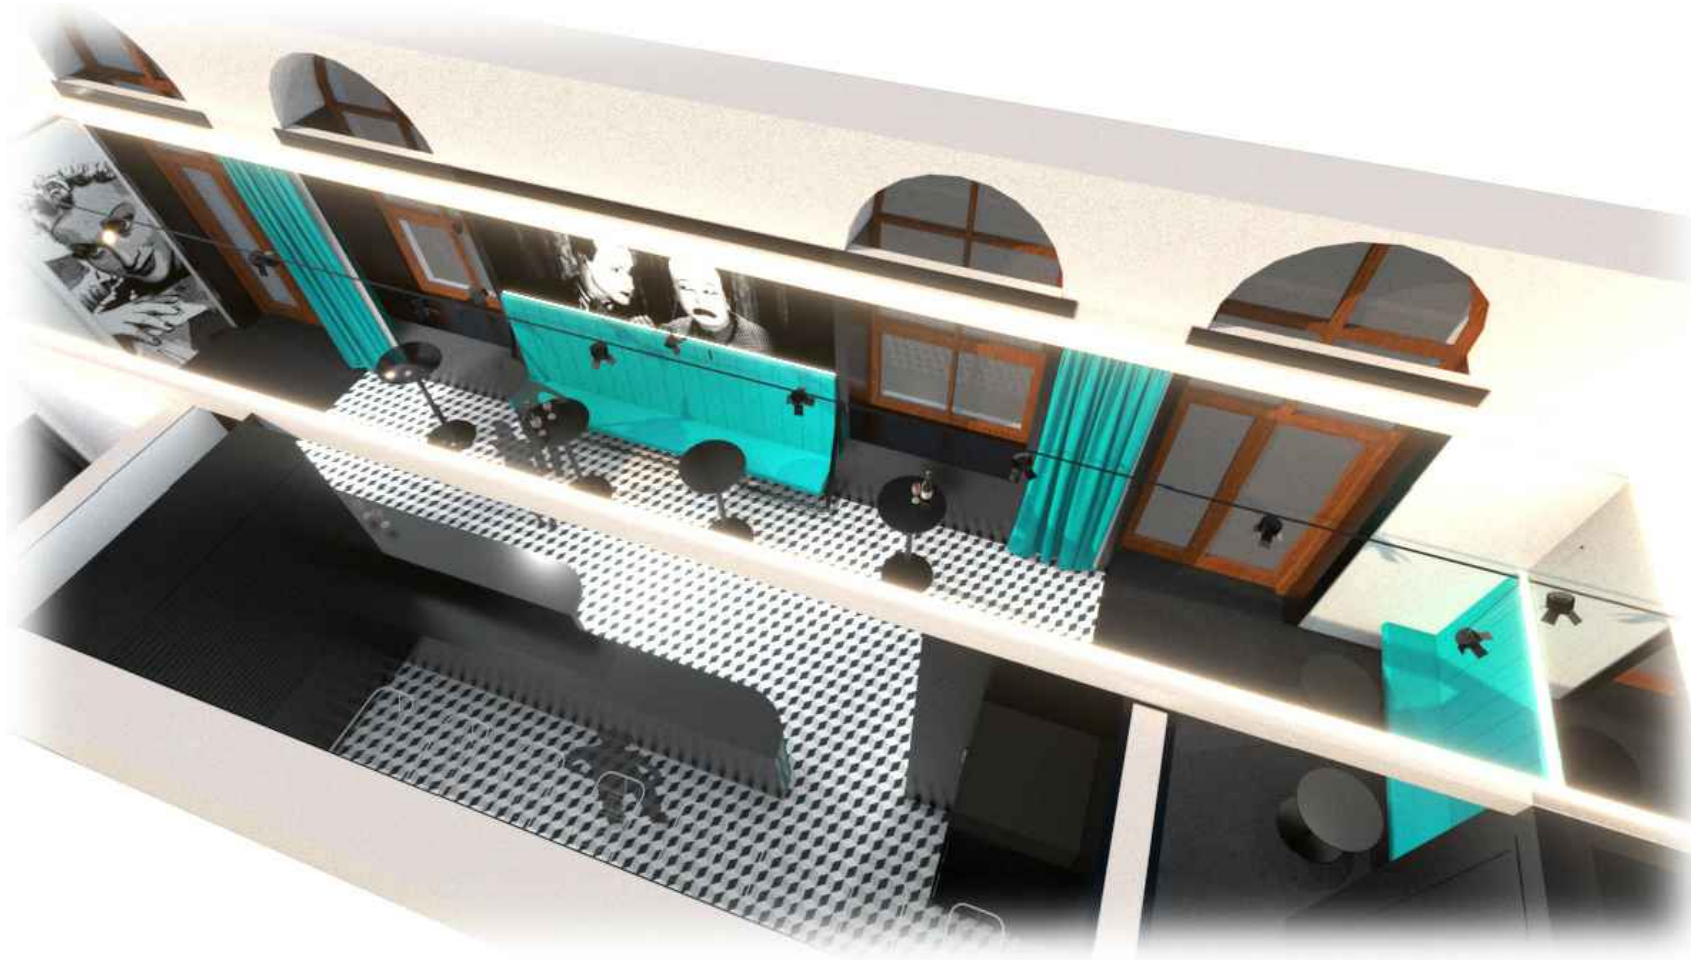

VESTIBUL KINA TEPLICE NAD METUJÍ
koncept interiéru

VIZUALIZACE