


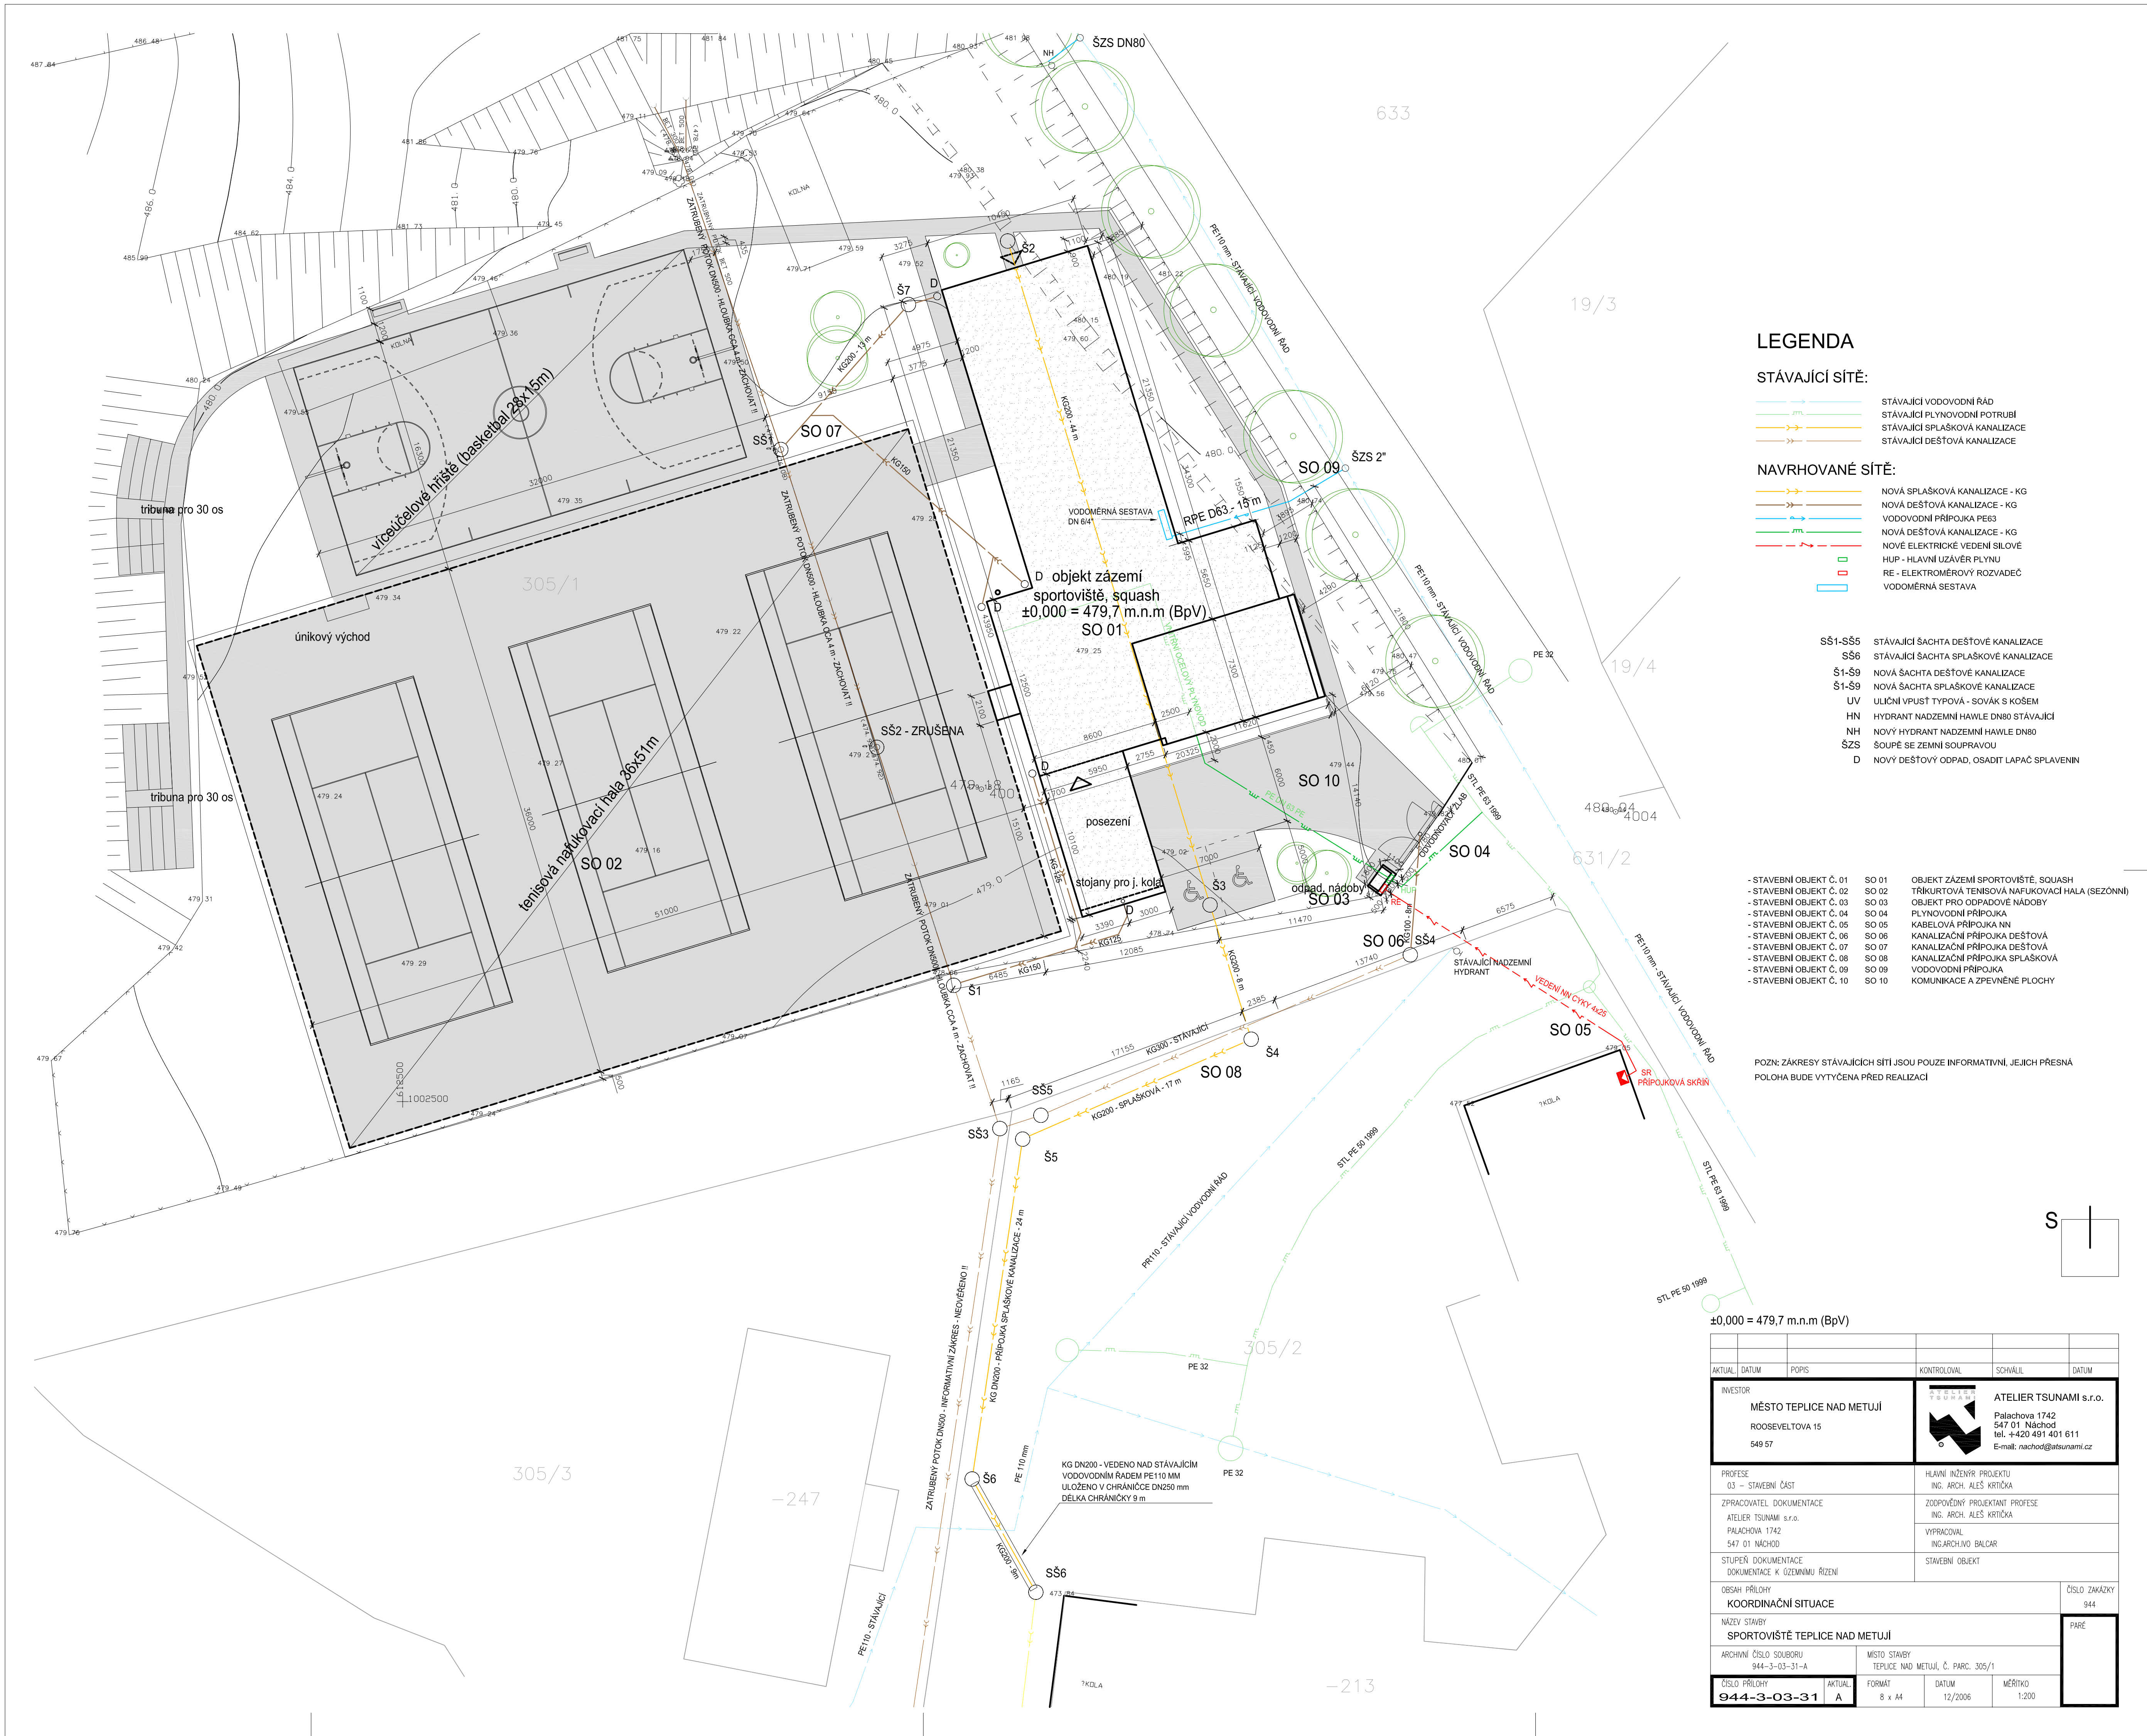

LEGENDA

STÁVAJÍCÍ SÍTĚ:

- STÁVAJÍCÍ VODOVODNÍ RÁD
- STÁVAJÍCÍ PLYNOVODNÍ POTRUBÍ
- STÁVAJÍCÍ SPLAŠKOVÁ KANALIZACE
- STÁVAJÍCÍ DEŠŤOVÁ KANALIZACE

NAVRHOVANÉ SÍTĚ:

- NOVÁ SPLAŠKOVÁ KANALIZACE - KG
- NOVÁ DEŠŤOVÁ KANALIZACE - KG
- VODOVODNÍ PŘÍPOJKA PE63
- NOVÁ DEŠŤOVÁ KANALIZACE - KG
- NOVÉ ELEKTRICKÉ VEDENÍ SILOVÉ
- HUP - HLAVNÍ UZÁVĚR PLYNU
- RE - ELEKTROMĚROVÝ ROZVADĚČ
- VODOMĚRNÁ SESTAVA

- SS1-SS5 STÁVAJÍCÍ ŠACHTA DEŠŤOVÉ KANALIZACE
- SS6 STÁVAJÍCÍ ŠACHTA SPLAŠKOVÉ KANALIZACE
- Š1-Š9 NOVÁ ŠACHTA DEŠŤOVÉ KANALIZACE
- Š1-Š9 NOVÁ ŠACHTA SPLAŠKOVÉ KANALIZACE
- UV ULIČNÍ VPRUST TYPOVÁ - SOVÁK S KOŠEM
- HN HYDRANT NADZEMNÍ HAVLE DN80 STÁVAJÍCÍ
- NH NOVÝ HYDRANT NADZEMNÍ HAVLE DN80
- SZS SOUPŘESENÍ ZEMNÍ SOUPRAVOU
- D NOVÝ DEŠŤOVÝ ODPAD, OSADIT LAPAČ SPLAVENIN

- STAVEBNÍ OBJEKT Č. 01
- STAVEBNÍ OBJEKT Č. 02
- STAVEBNÍ OBJEKT Č. 03
- STAVEBNÍ OBJEKT Č. 04
- STAVEBNÍ OBJEKT Č. 05
- STAVEBNÍ OBJEKT Č. 06
- STAVEBNÍ OBJEKT Č. 07
- STAVEBNÍ OBJEKT Č. 08
- STAVEBNÍ OBJEKT Č. 09
- STAVEBNÍ OBJEKT Č. 10
- SO 01
- SO 02
- SO 03
- SO 04
- SO 05
- SO 06
- SO 07
- SO 08
- SO 09
- SO 10
- OBJEKT ZÁZEMÍ SPORTOVIŠTĚ, SQUASH
- TRÉNINKOVÁ TENISOVÁ NAFUKOVACÍ HALA (SEZONNÍ)
- OBJEKT PRO ODPADOVÉ NÁDOBY
- PLYNOVODNÍ PŘÍPOJKA
- KABELOVÁ PŘÍPOJKA NN
- KANALIZAČNÍ PŘÍPOJKA DEŠŤOVÁ
- KANALIZAČNÍ PŘÍPOJKA DEŠŤOVÁ
- KANALIZAČNÍ PŘÍPOJKA SPLAŠKOVÁ
- VODOVODNÍ PŘÍPOJKA
- KOMUNIKACE A ZPEVNĚNÉ PLOCHY

POZN: ZAKRESY STÁVAJÍCÍCH SÍTÍ JSOU POUZE INFORMATIVNÍ, JEJICH PŘESNÁ POLOHA BUDE VYTÝČENA PŘED REALIZACÍ

±0,000 = 479,7 m.n.m (BpV)

AKTUAL	DATUM	POPS	KONTROLOVAL	SCHVÁLIL	DATUM
INVESTOR			ATELIER TSUNAMI s.r.o.		
MĚSTO TEPLICE NAD METUJÍ			Palachova 1742		
ROOSEVELTOVA 15			547 01 Náchod		
549 57			tel. +420 491 401 611		
			E-mail: nachod@tsunami.cz		
PROFES			HLAVNÍ INŽENÝR PROJEKTU		
03 - STAVEBNÍ ČÁST			ING. ARCH. ALEŠ KRČÍČKA		
ZPRACOVATEL DOKUMENTACE			ZODPOVĚDNÝ PROJEKTANT PROFES		
ATELIER TSUNAMI s.r.o.			ING. ARCH. ALEŠ KRČÍČKA		
PALACHOVA 1742			VYPRACOVAL		
547 01 NÁCHOD			ING.ARCHIVOVO BALCAR		
STUPEN DOKUMENTACE			STAVEBNÍ OBJEKT		
DOKUMENTACE K ÚZEMNÍMU ŘÍZENÍ					
OBSAH PŘÍLOHY					ČÍSLO ZAKÁZKY
KOORDINAČNÍ SITUACE					944
NÁZEV STAVBY					PÁŘE
SPORTOVIŠTĚ TEPLICE NAD METUJÍ					
ARCHIVNÍ ČÍSLO SOUBORU		MÍSTO STAVBY			
944-3-03-31-A		TEPLICE NAD METUJÍ, Č. PARC. 305/1			
ČÍSLO PŘÍLOHY	AKTUAL	FORMAT	DATUM	MĚŘÍTKO	
944-3-03-31	A	B x A4	12/2006	1:200	